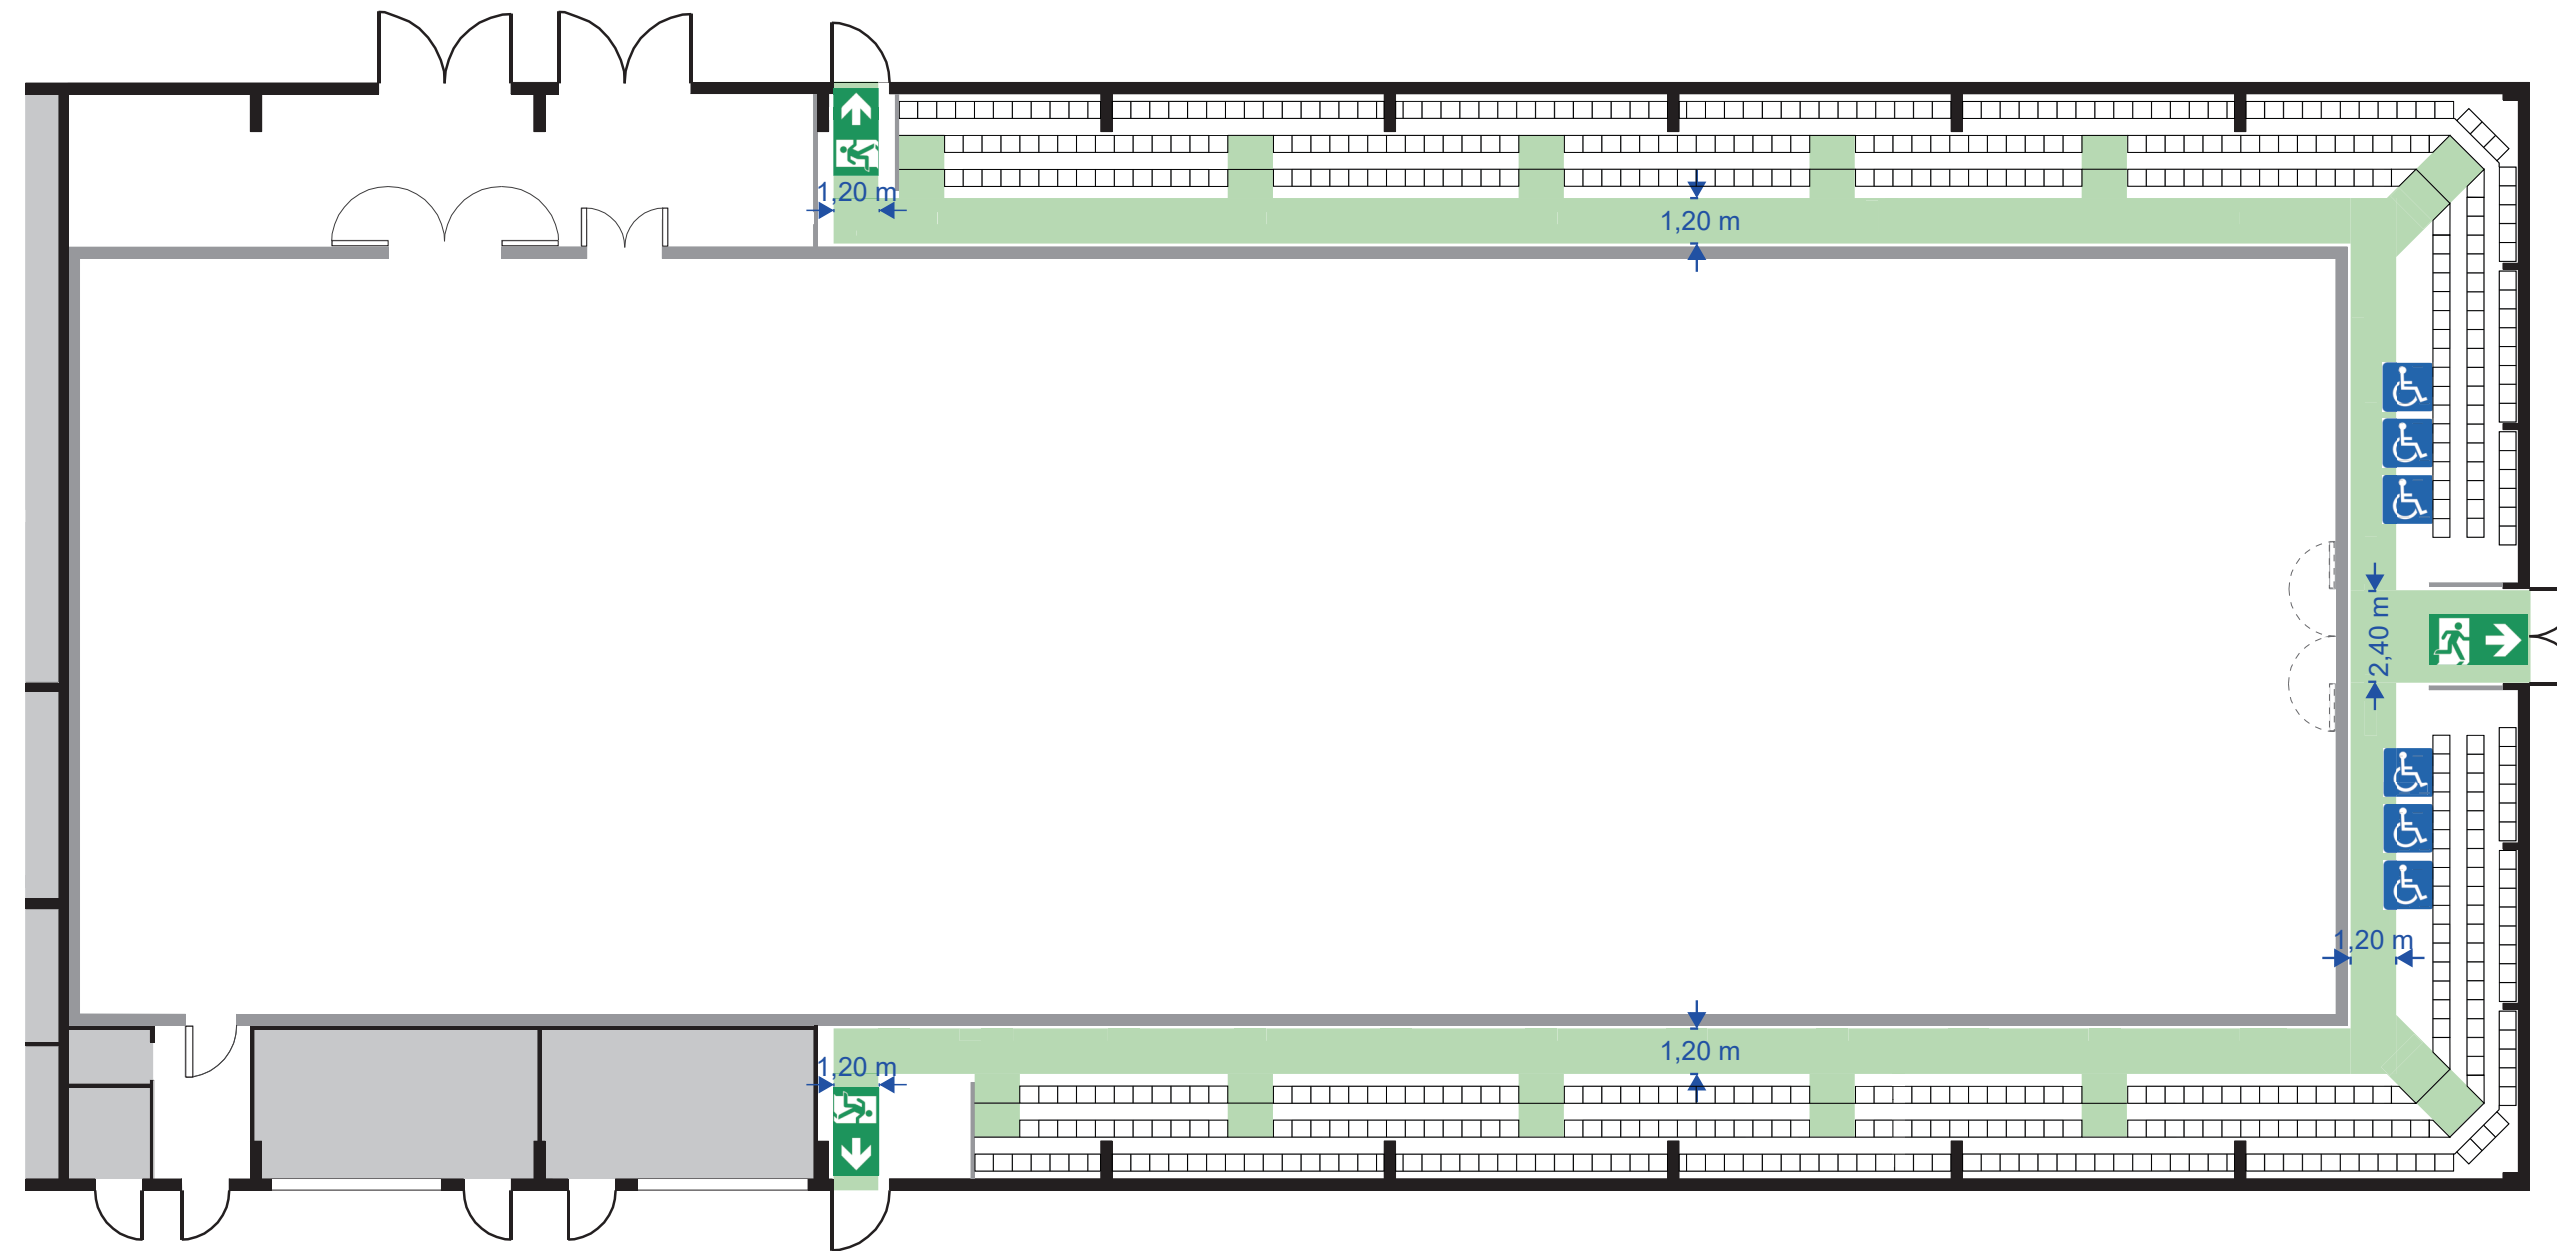
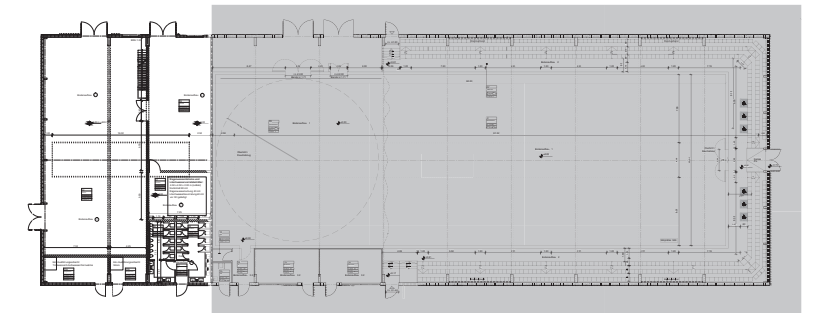





Bestuhlungs- und Rettungswegeplan



Übersichtsplan:



Legende:

-  gekennzeichnete Rettungsweg
-  Besucherplatz für Rollstuhlfahrer
-  Abmessungen




Hinweise:

Nicht genutzte Rollstuhlplätze werden in Sitzplätze umgewandelt (siehe Zahlen in Klammern)

Alle Maße in Metern

Planabmessungen 525 mm x 371 mm (BxH)

Bestuhlung Variante 1 - Tribüne
520 Besucher
(526 Besucher)

 514 (526)	 000 (000)	 06 (00)
--	--	--

Showpalast München - Reithalle
Hans-Jensen-Weg 3, 80939 München

Erdgeschoss

M 1:200

Planersteller: Arup Deutschland GmbH
Joachimsthaler Str. 41 10623 Berlin

Stand:
25.07.2022

Genehmigt

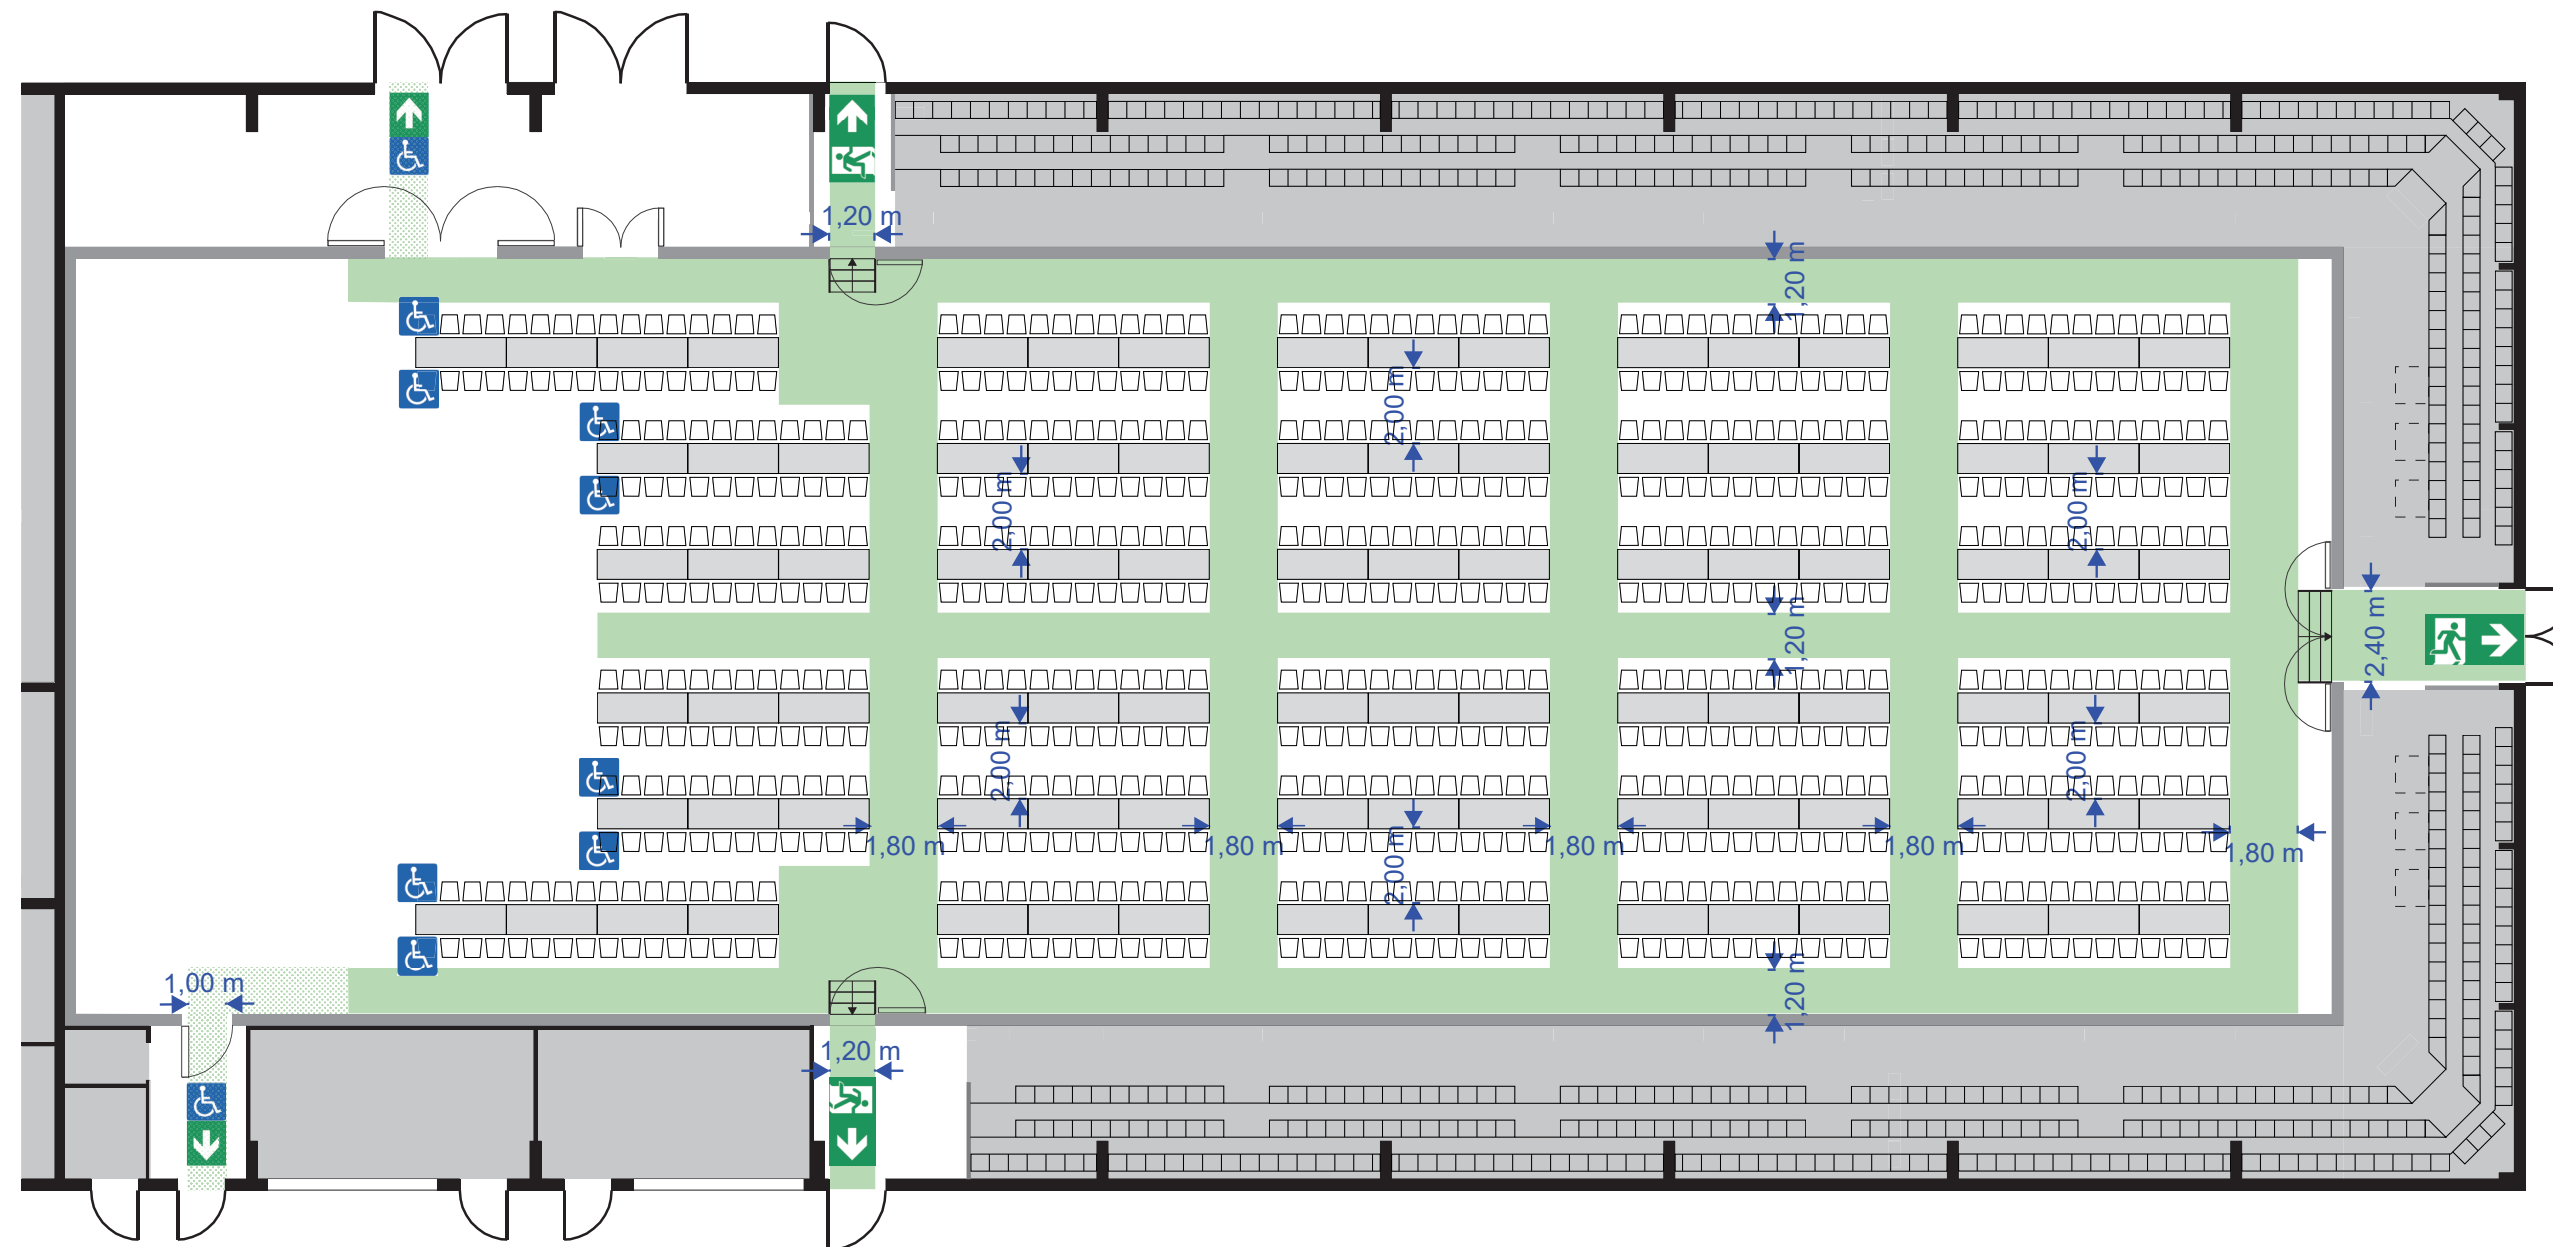
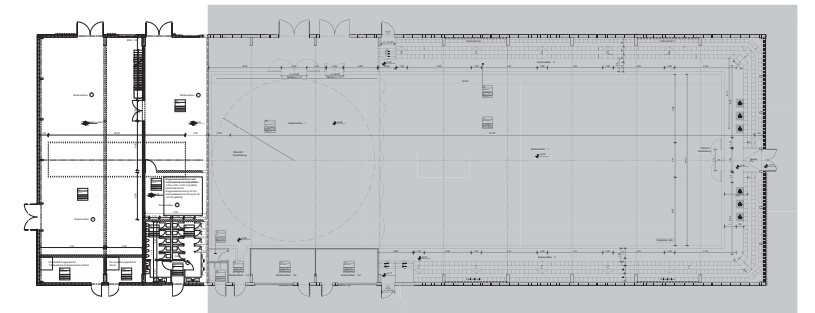
München, den _____, _____, Fertigung
Branddirektion

M.Sc. Sebastian Stahn
Brandoberrat




Entsprechend der Baugenehmigung mit Aktenzeichen
AZ 6024-1.1-2021-22730-41 vom 12.05.2022 wurde der Saal entsprechend
VStättV für eine maximale Personenzahl von 796 Personen genehmigt.

Bestuhlungs- und Rettungswegeplan

Übersichtsplan:



Legende:

-  gekennzeichnete Rettungsweg
-  Besucherplatz für Rollstuhlfahrer
-  Abmessungen

Hinweise:




Nicht genutzte Rollstuhlplätze werden in Sitzplätze umgewandelt (siehe Zahlen in Klammern)

Keine Nutzung der Besucherplätze auf der Tribüne zulässig

Alle Maße in Metern

Planabmessungen 525 mm x 371 mm (BxH)

Bestuhlung Variante 2 - Gala 1
736 Besucher
(736 Besucher)

 728 (736)	 000 (000)	 08 (00)
--	--	--

Showpalast München - Reithalle
Hans-Jensen-Weg 3, 80939 München

Erdgeschoss M 1:200

Planersteller: Arup Deutschland GmbH
Joachimsthaler Str. 41 10623 Berlin Stand:
25.07.2022

Genehmigt

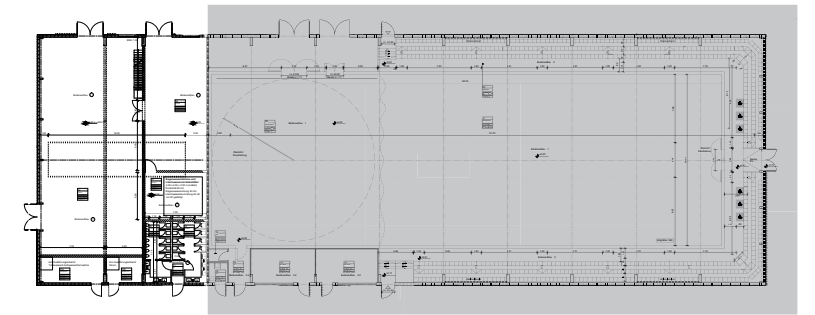
München, den _____, Fertigung
Branddirektion

M.Sc. Sebastian Stahn
Brandoberrat




Entsprechend der Baugenehmigung mit Aktenzeichen
AZ 6024-1.1-2021-22730-41 vom 12.05.2022 wurde der Saal entsprechend
VStättV für eine maximale Personenzahl von 796 Personen genehmigt.

Bestuhlungs- und Rettungswegeplan

Übersichtsplan:



Legende:

-  gekennzeichnete Rettungsweg
-  Besucherplatz für Rollstuhlfahrer
-  Abmessungen

Hinweise:

Nicht genutzte Rollstuhlplätze werden in Sitzplätze umgewandelt (siehe Zahlen in Klammern)




Keine Nutzung der Besucherplätze auf der Tribüne zulässig

Alle Maße in Metern

Planabmessungen 525 mm x 371 mm (BxH)

Bestuhlung Variante 2 - Gala 1

736 Besucher
(736 Besucher)

 728 (736)	 000 (000)	 08 (00)
--	--	--

Showpalast München - Reithalle

Hans-Jensen-Weg 3, 80939 München

Erdgeschoss

M 1:200

Planersteller: Arup Deutschland GmbH
Joachimsthaler Str. 41 10623 Berlin

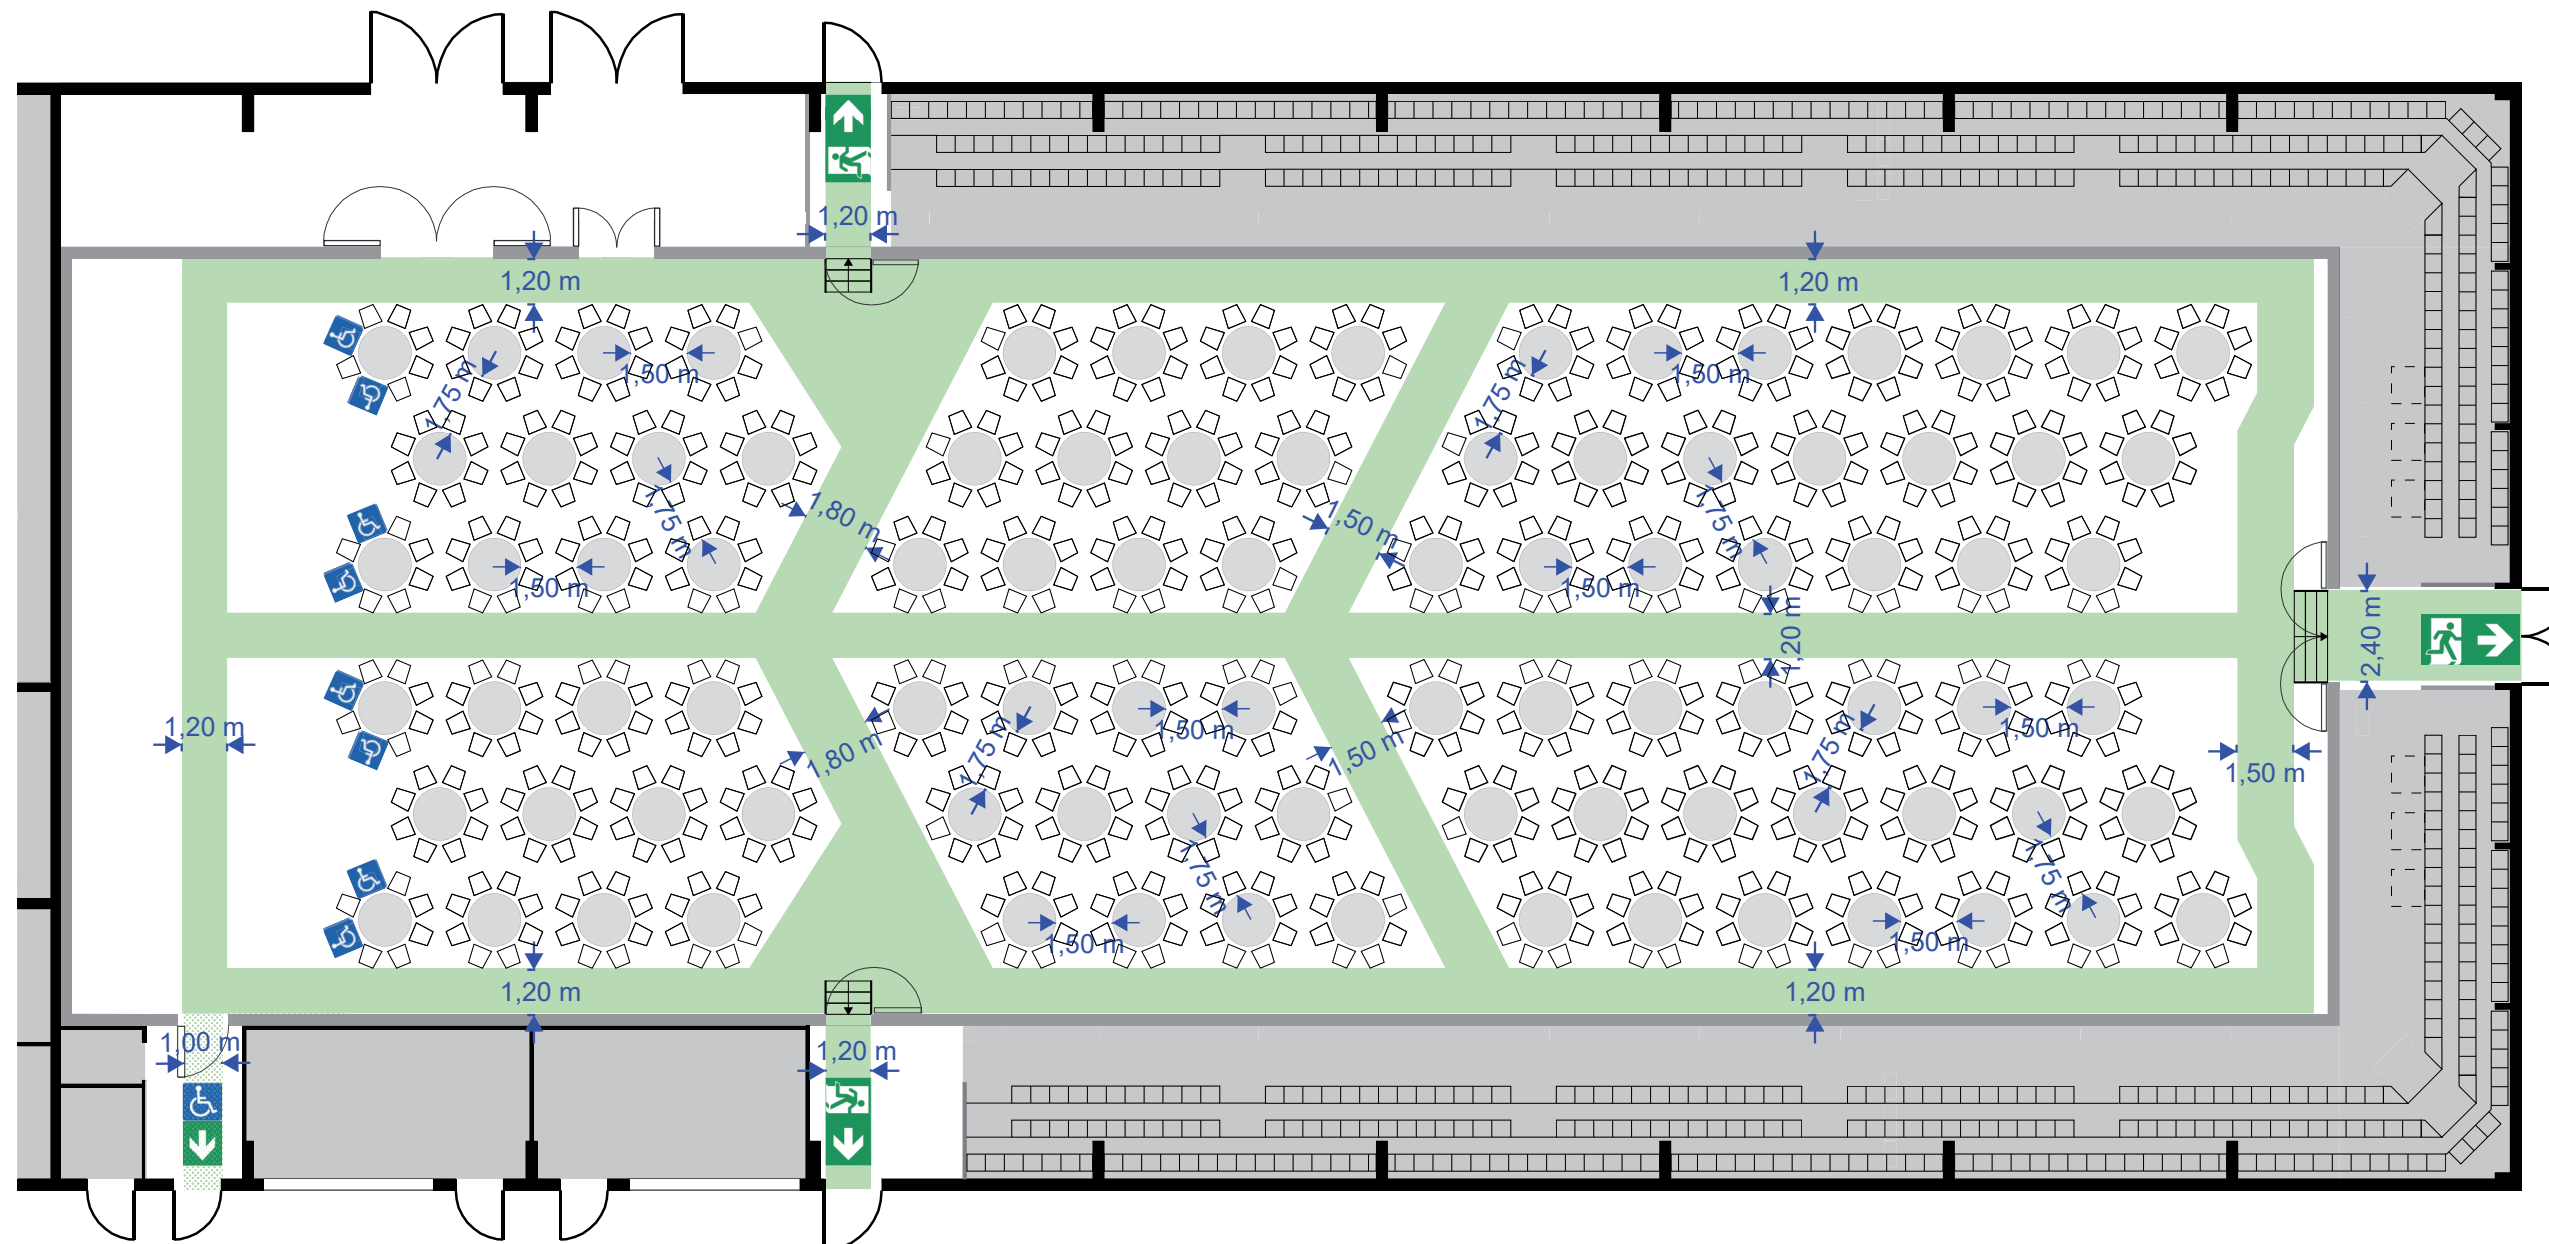
Stand:
25.07.2022

Genehmigt

München, den _____, Fertigung
Branddirektion

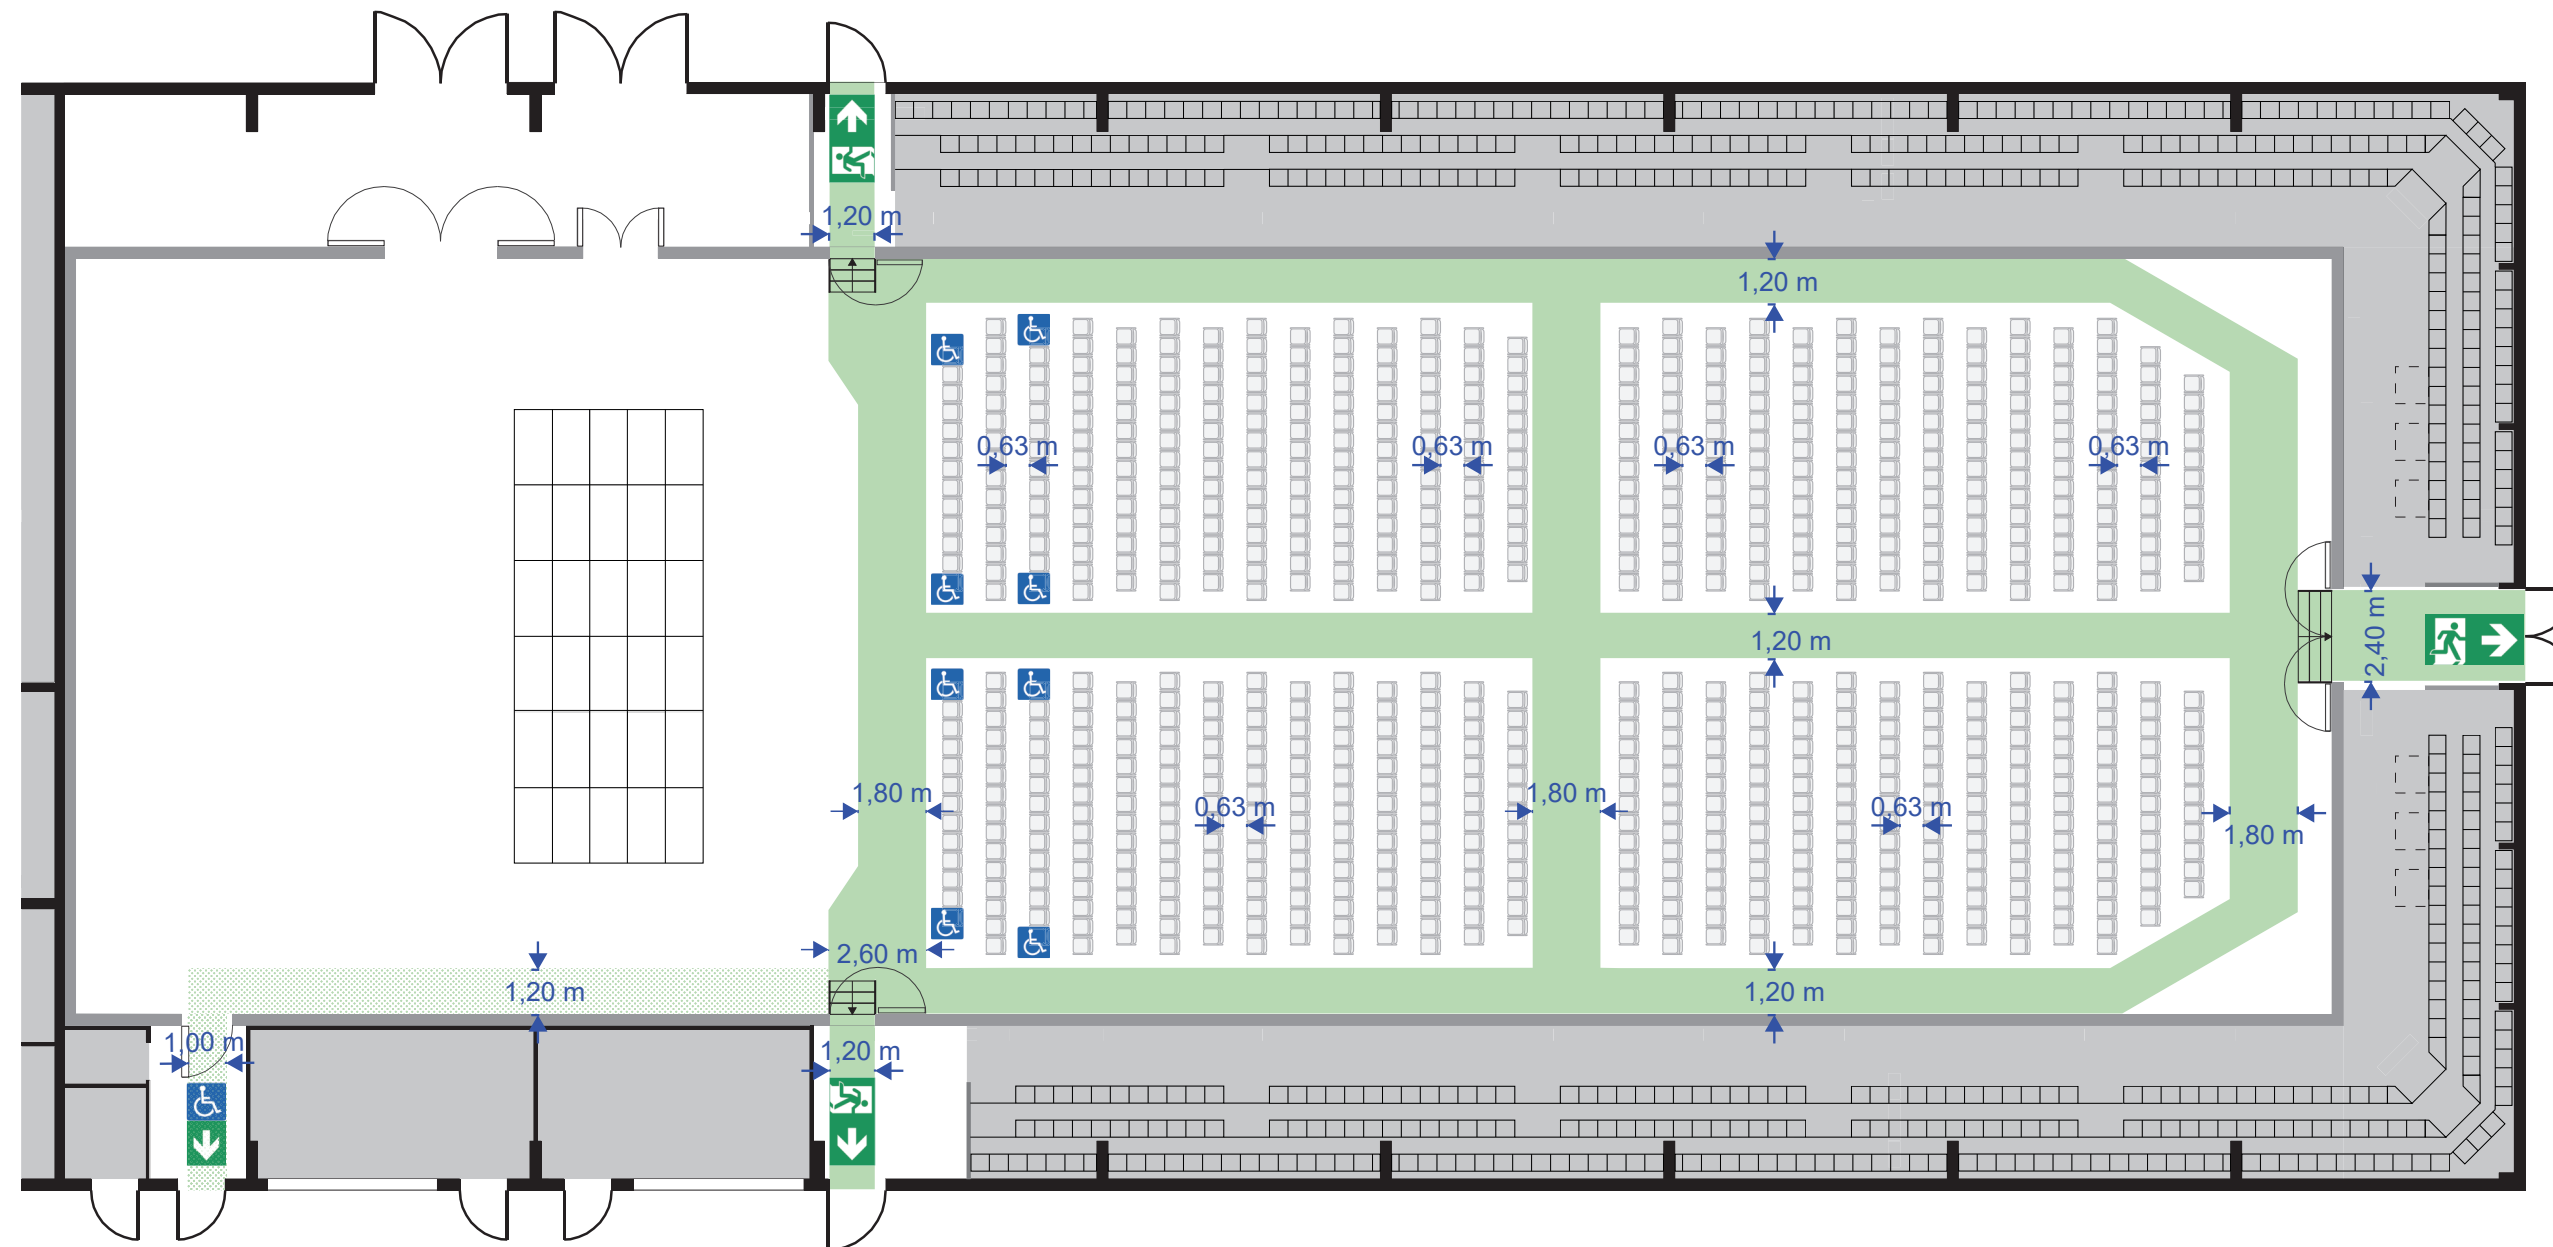
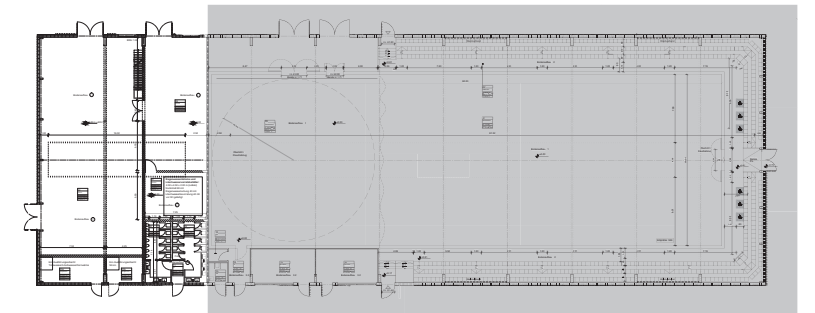
M.Sc. Sebastian Stahn
Brandoberrat

Entsprechend der Baugenehmigung mit Aktenzeichen
AZ 6024-1.1-2021-22730-41 vom 12.05.2022 wurde der Saal entsprechend
VStättV für eine maximale Personenzahl von 796 Personen genehmigt.






Bestuhlungs- und Rettungswegeplan

Übersichtsplan:



Legende:

-  gekennzeichnete Rettungsweg
-  Besucherplatz für Rollstuhlfahrer
-  Abmessungen

Hinweise:

Nicht genutzte Rollstuhlplätze werden in Sitzplätze umgewandelt (siehe Zahlen in Klammern)




Keine Nutzung der Besucherplätze auf der Tribüne zulässig

Alle Maße in Metern

Planabmessungen 525 mm x 371 mm (BxH)

Bestuhlung Variante 4 - Reihen

796 Besucher
(796 Besucher)

 788 (796)	 000 (000)	 08 (00)
--	--	--

Showpalast München - Reithalle

Hans-Jensen-Weg 3, 80939 München

Erdgeschoss

M 1:200

Planersteller: Arup Deutschland GmbH
Joachimsthaler Str. 41 10623 Berlin

Stand:
25.07.2022

Genehmigt

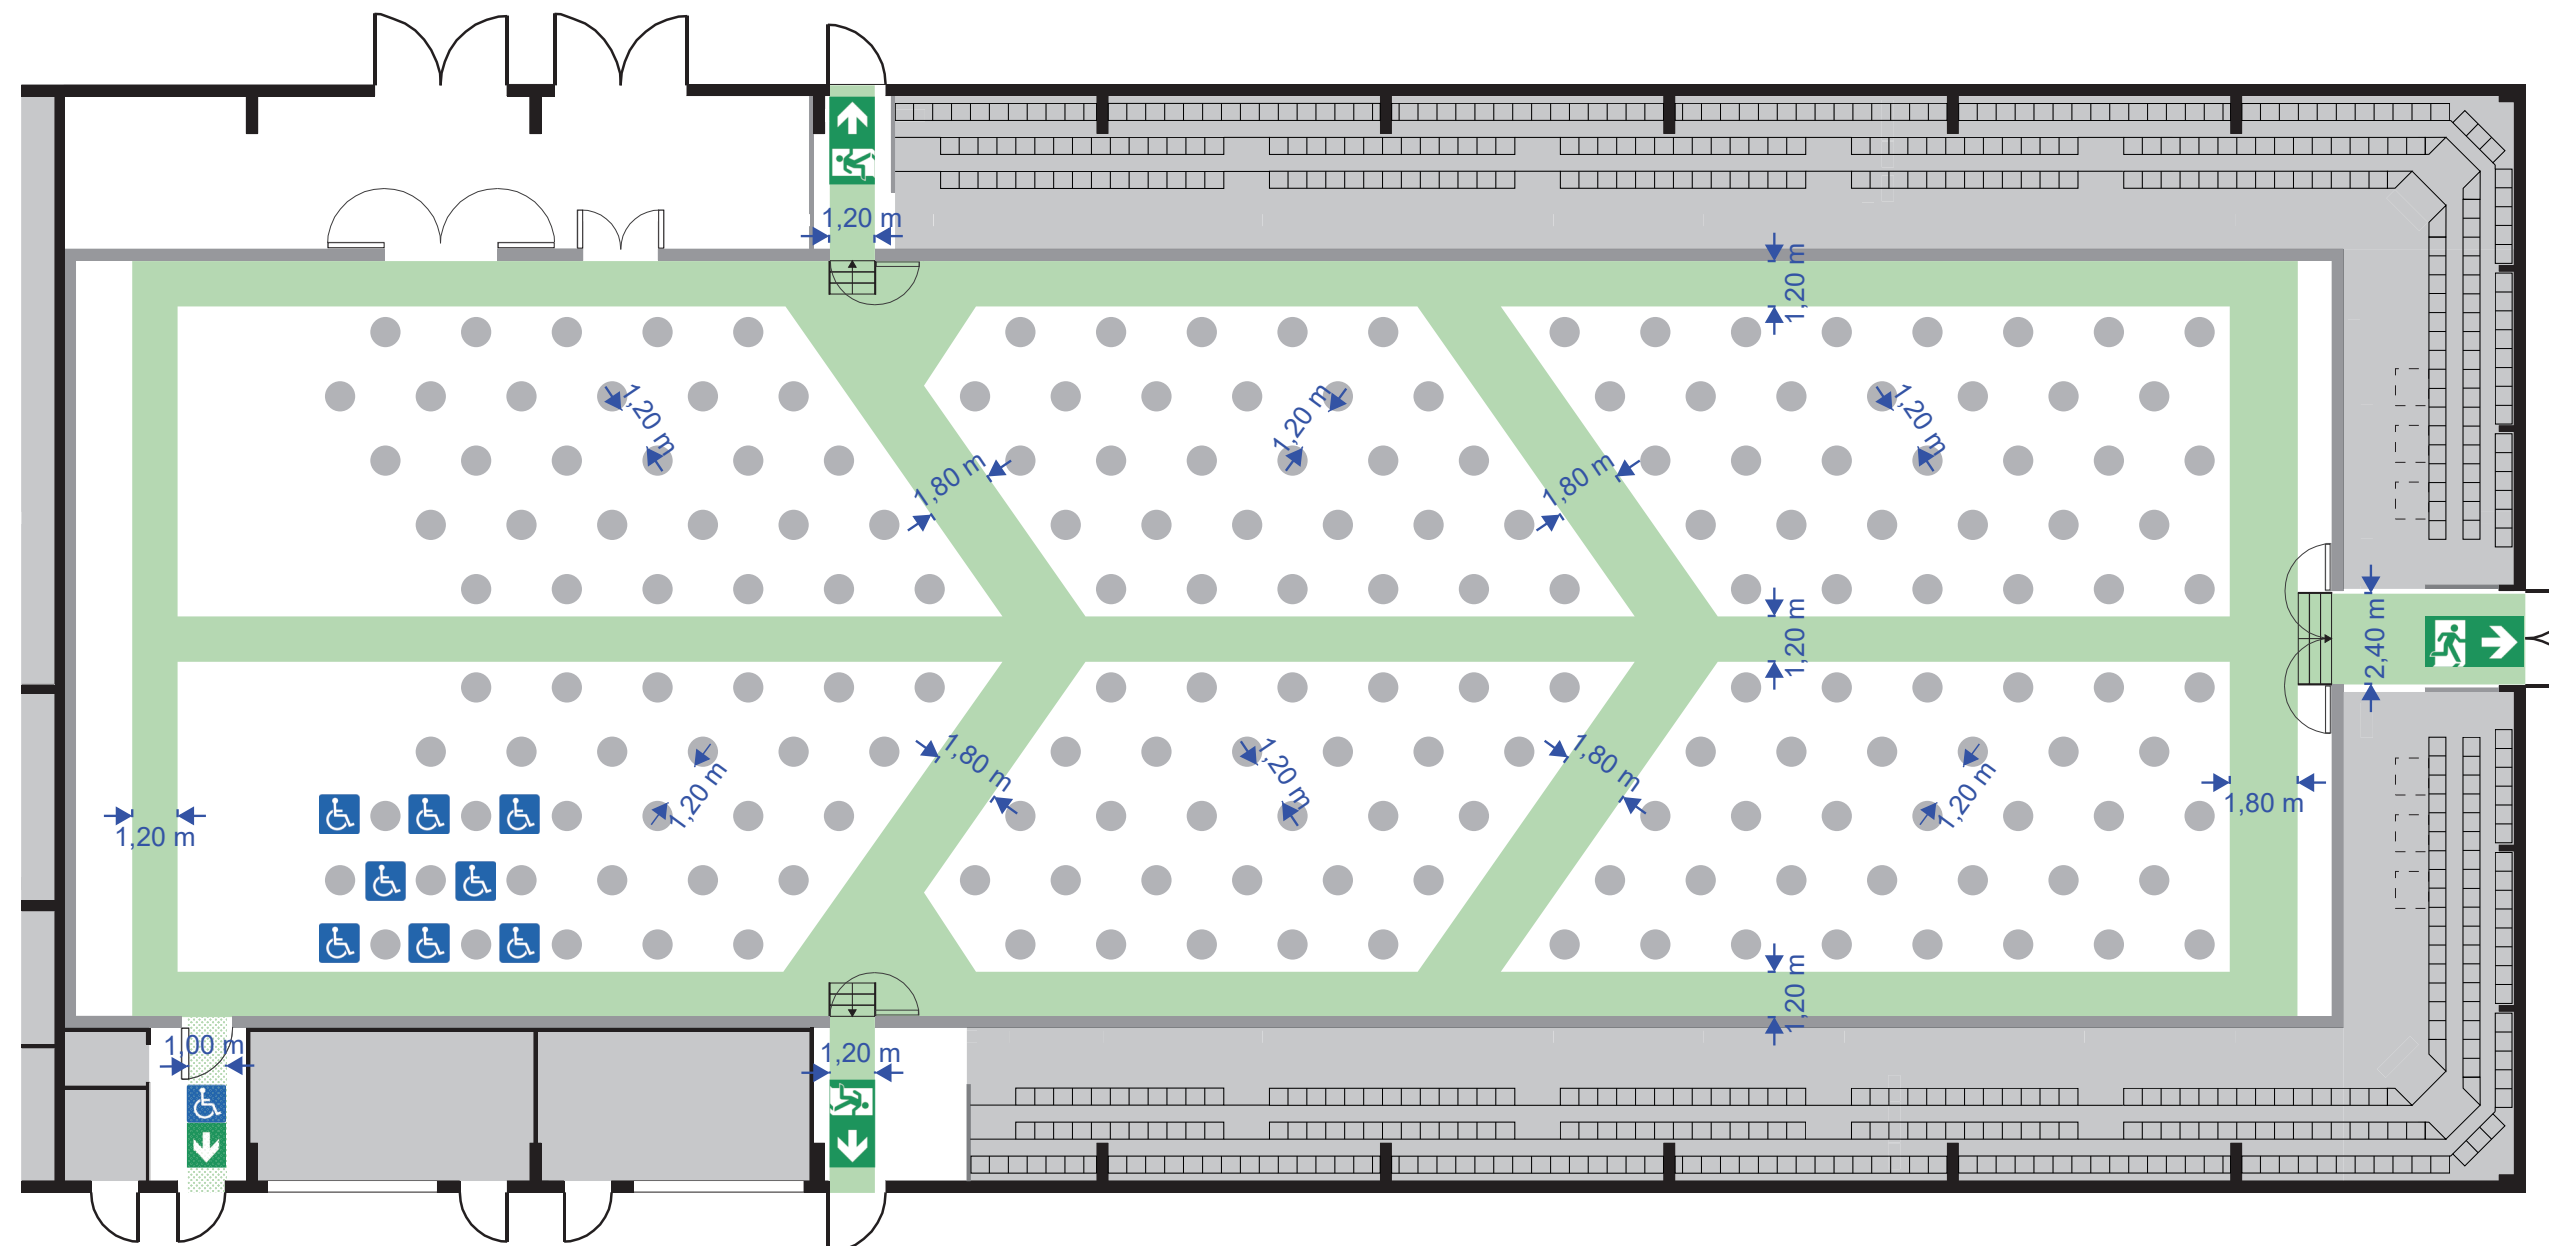
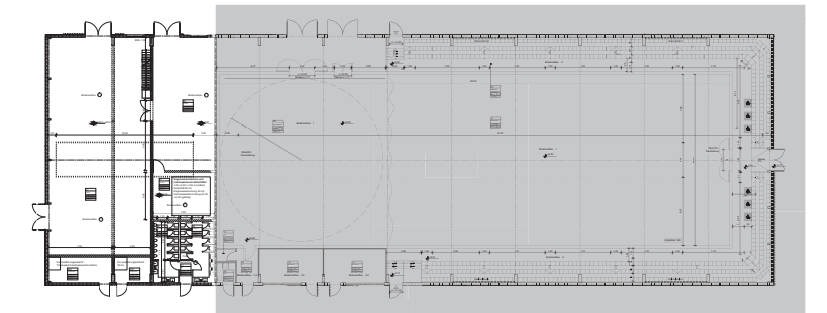
München, den _____, Fertigung
Branddirektion

M.Sc. Sebastian Stahn
Brandoberrat




Entsprechend der Baugenehmigung mit Aktenzeichen
AZ 6024-1.1-2021-22730-41 vom 12.05.2022 wurde der Saal entsprechend
VStättV für eine maximale Personenzahl von 796 Personen genehmigt.

Bestuhlungs- und Rettungswegeplan

Übersichtsplan:



Legende:

-  gekennzeichnete Rettungsweg
-  Besucherplatz für Rollstuhlfahrer
-  Abmessungen

Hinweise:

Nicht genutzte Rollstuhlplätze werden in Sitzplätze umgewandelt (siehe Zahlen in Klammern)


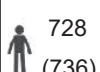

Keine Nutzung der Besucherplätze auf der Tribüne zulässig

Alle Maße in Metern

Planabmessungen 525 mm x 371 mm (BxH)

Bestuhlung Variante 5 - Stehtische

736 Besucher
(736 Besucher)

 000 (000)	 728 (736)	 08 (00)
--	--	--

Showpalast München - Reithalle
Hans-Jensen-Weg 3, 80939 München

Erdgeschoss

M 1:200

Planersteller: Arup Deutschland GmbH
Joachimsthaler Str. 41, 10623 Berlin

Stand:
25.07.2022

Genehmigt

München, den _____, Fertigung
Branddirektion

M.Sc. Sebastian Stahn
Brandoberrat

Entsprechend der Baugenehmigung mit Aktenzeichen
AZ 6024-1.1-2021-22730-41 vom 12.05.2022 wurde der Saal entsprechend
VStättV für eine maximale Personenzahl von 796 Personen genehmigt.